




A-A METSZET M 1:100

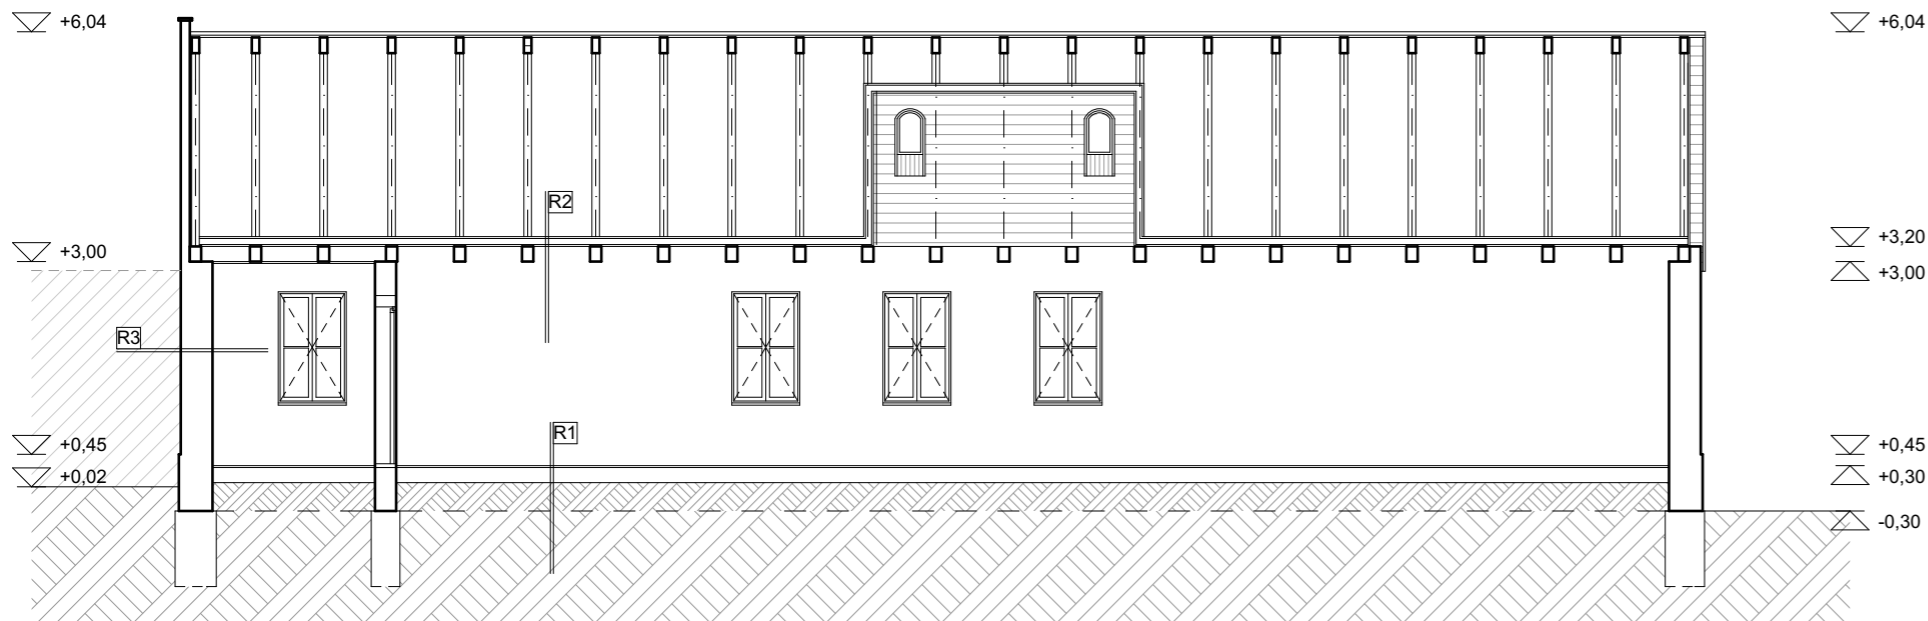


B-B METSZET M 1:100

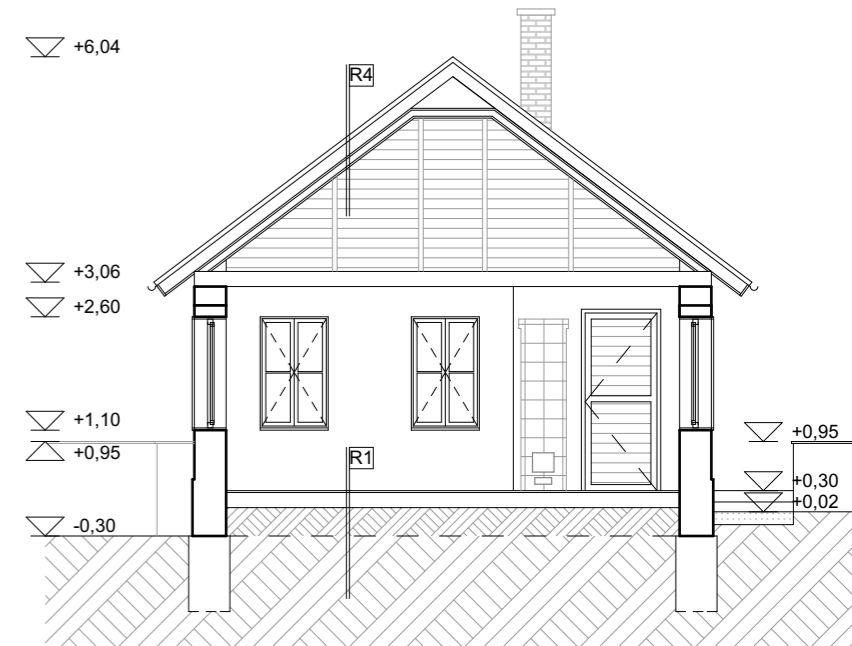

ALAPRAJZ M 1:100

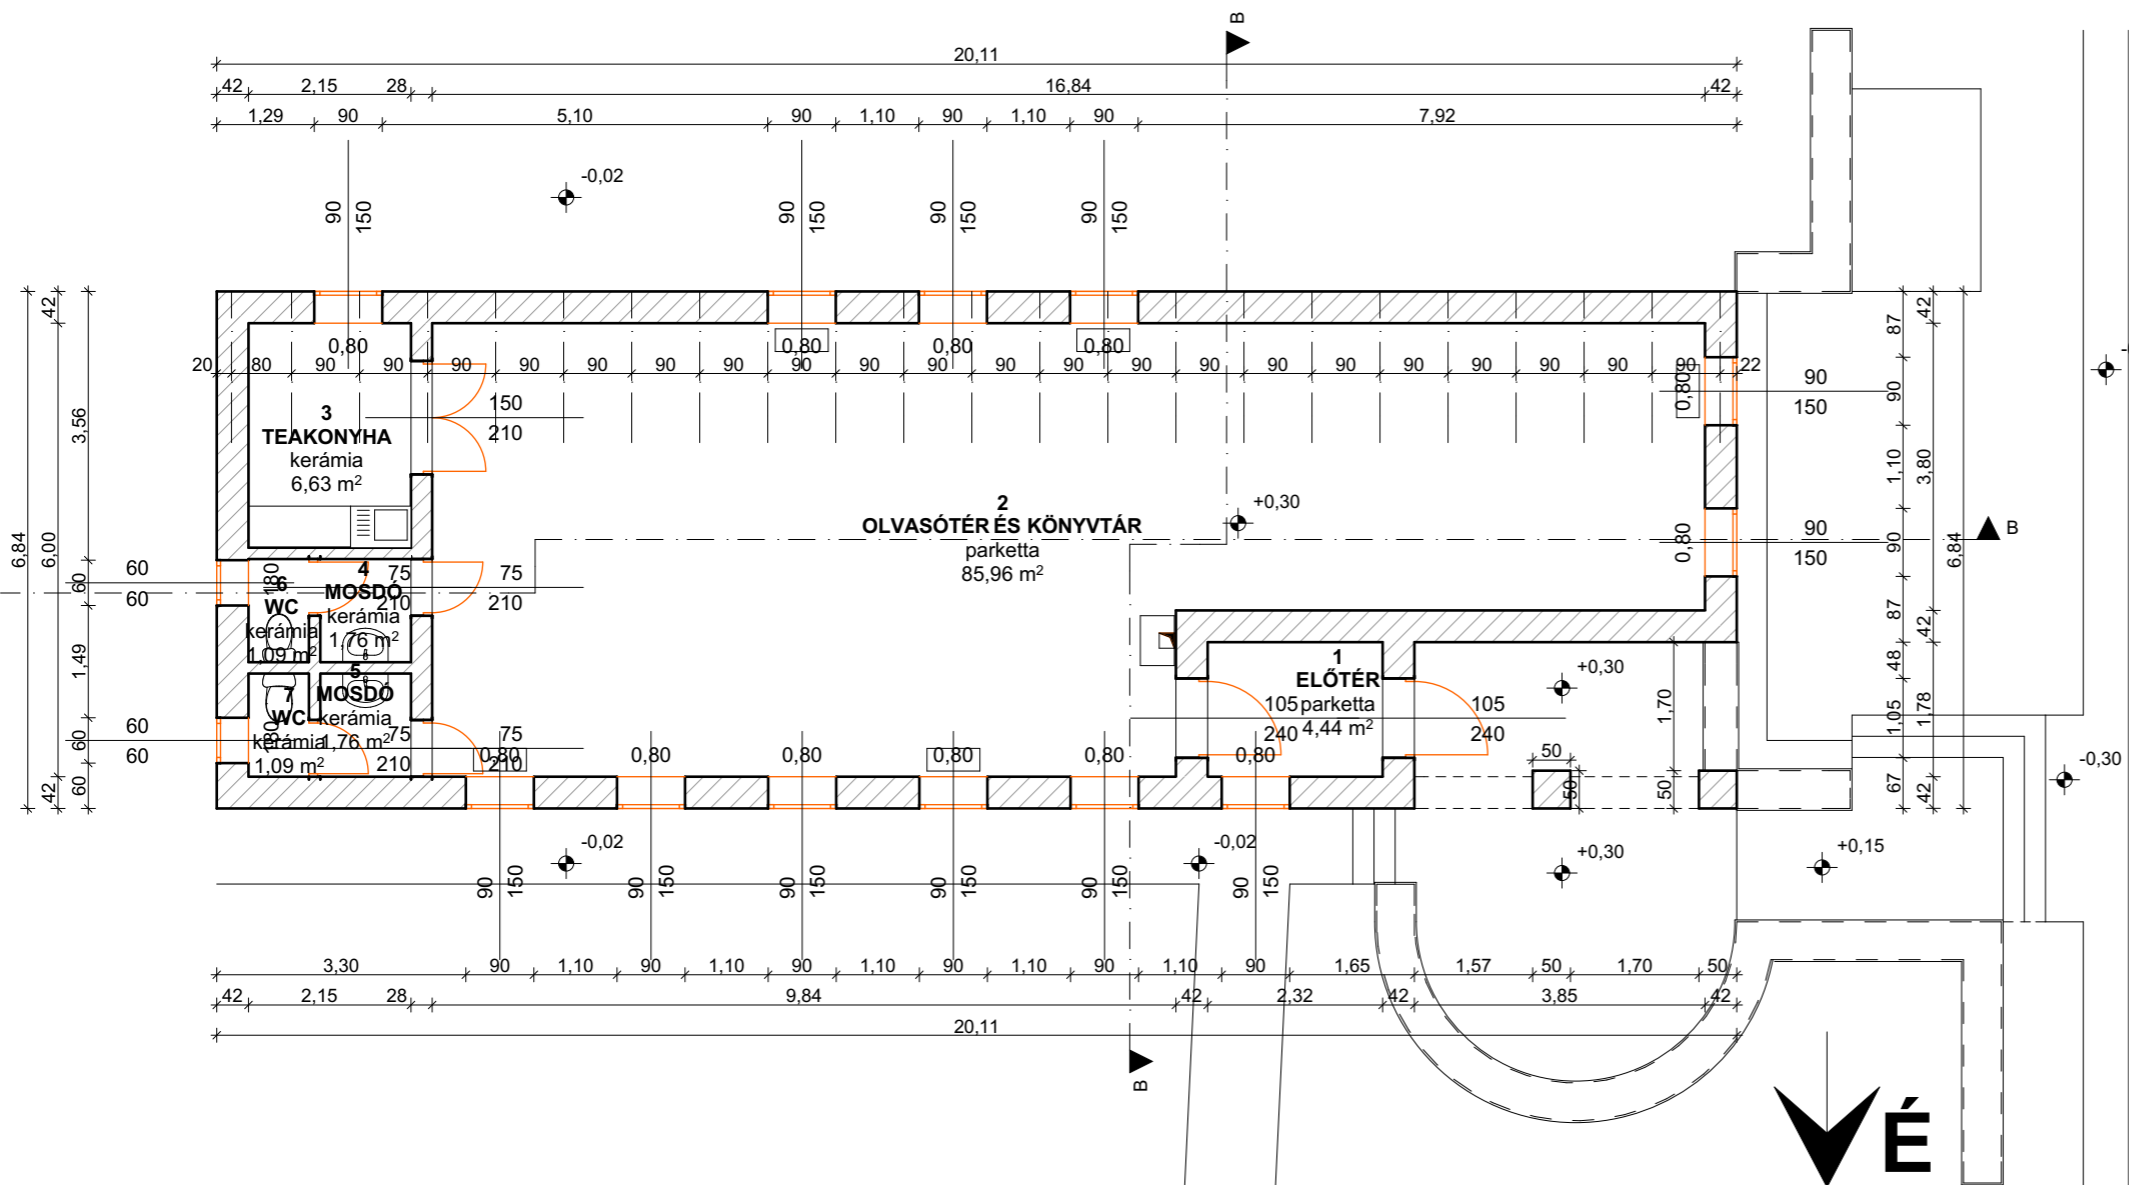

C-C METSZET M 1:100

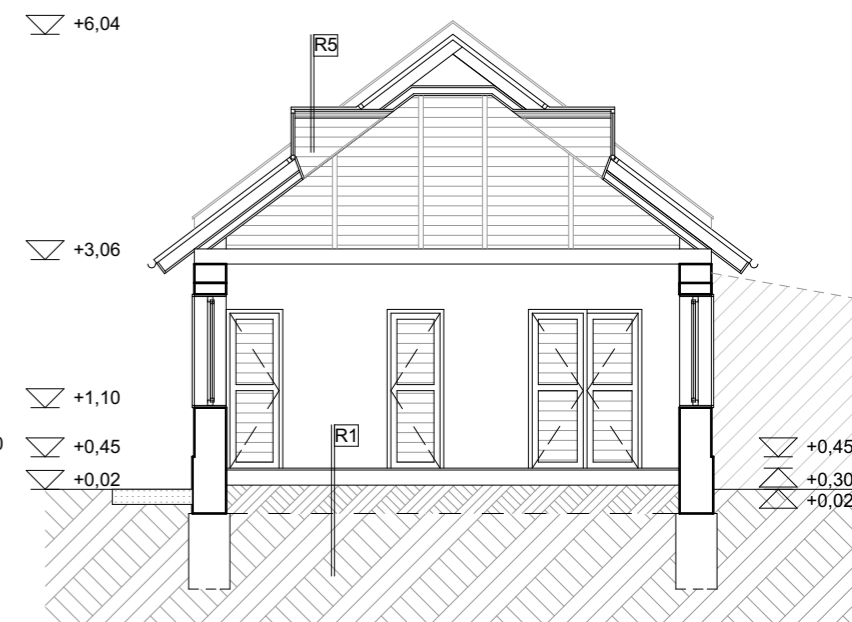

RÉTEGRENDEK

R1	Padló parketta meglévő padló rétegrend termett talaj	R3	Falazat kőpor vakolat blokk téglafal beltéri vakolat	R5	Tetőablak fémlemez fedés 3/5 tetőléccel tetőfólia 10/15 szaruzat deszkaburkolat hungarocell deszkaburkolat
R2	Födém deszkaburkolat hungarocell deszkaburkolat gerendás fa födém	R4	Tető natúr cserépfedés 3/5 tetőléccel tetőfólia 10/15 szaruzat deszkaburkolat hungarocell deszkaburkolat		

Szabó Pál Könyvtár Felmérési Terv		
Biharugra Szabó Pál Könyvtár 5538 Biharugra, Erzsébet u. 25.		
Felmérési Alaprajz és Metszetek M=1:100	F-01	2018.06.
Megrendelő: Biharugra Községi Önkormányzat 5538 Biharugra, Erzsébet u. 25.		
Felelős tervező: É 09-0463	Kertész Attila, okleveles építészmérnök 4137 Magyarhomorog, Árpád u. 71.	