



DÉL-NYUGATI HOMLOKZAT M 1:100

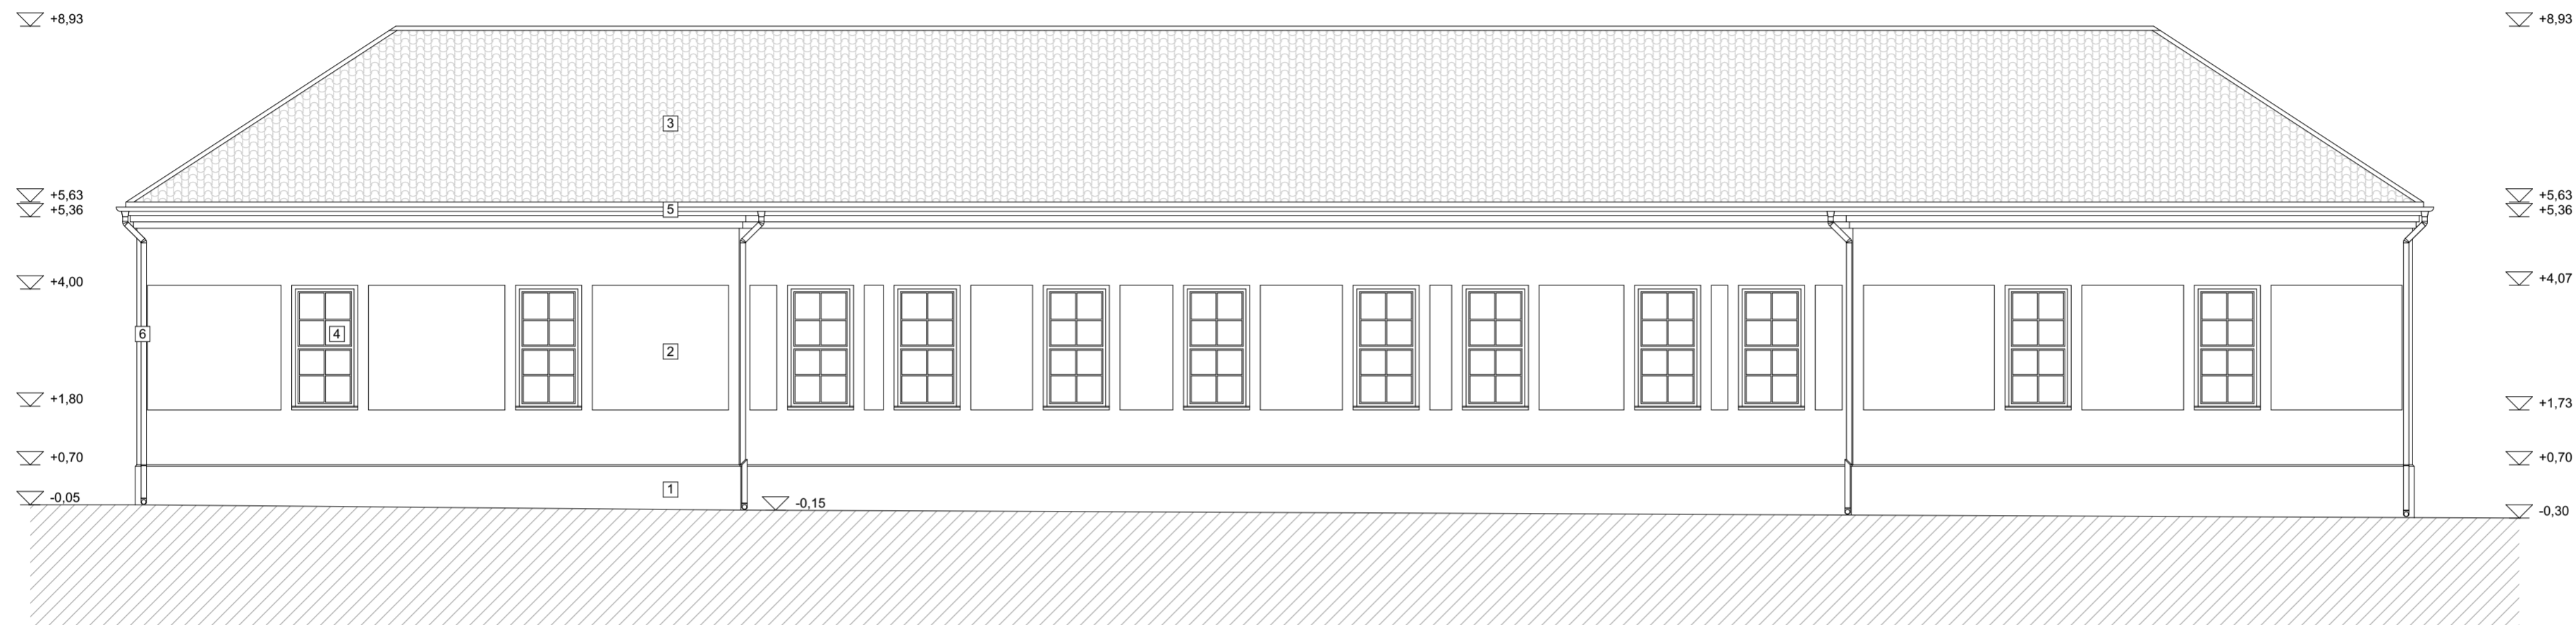

ÉSZAK-NYUGATI HOMLOKZAT M 1:100

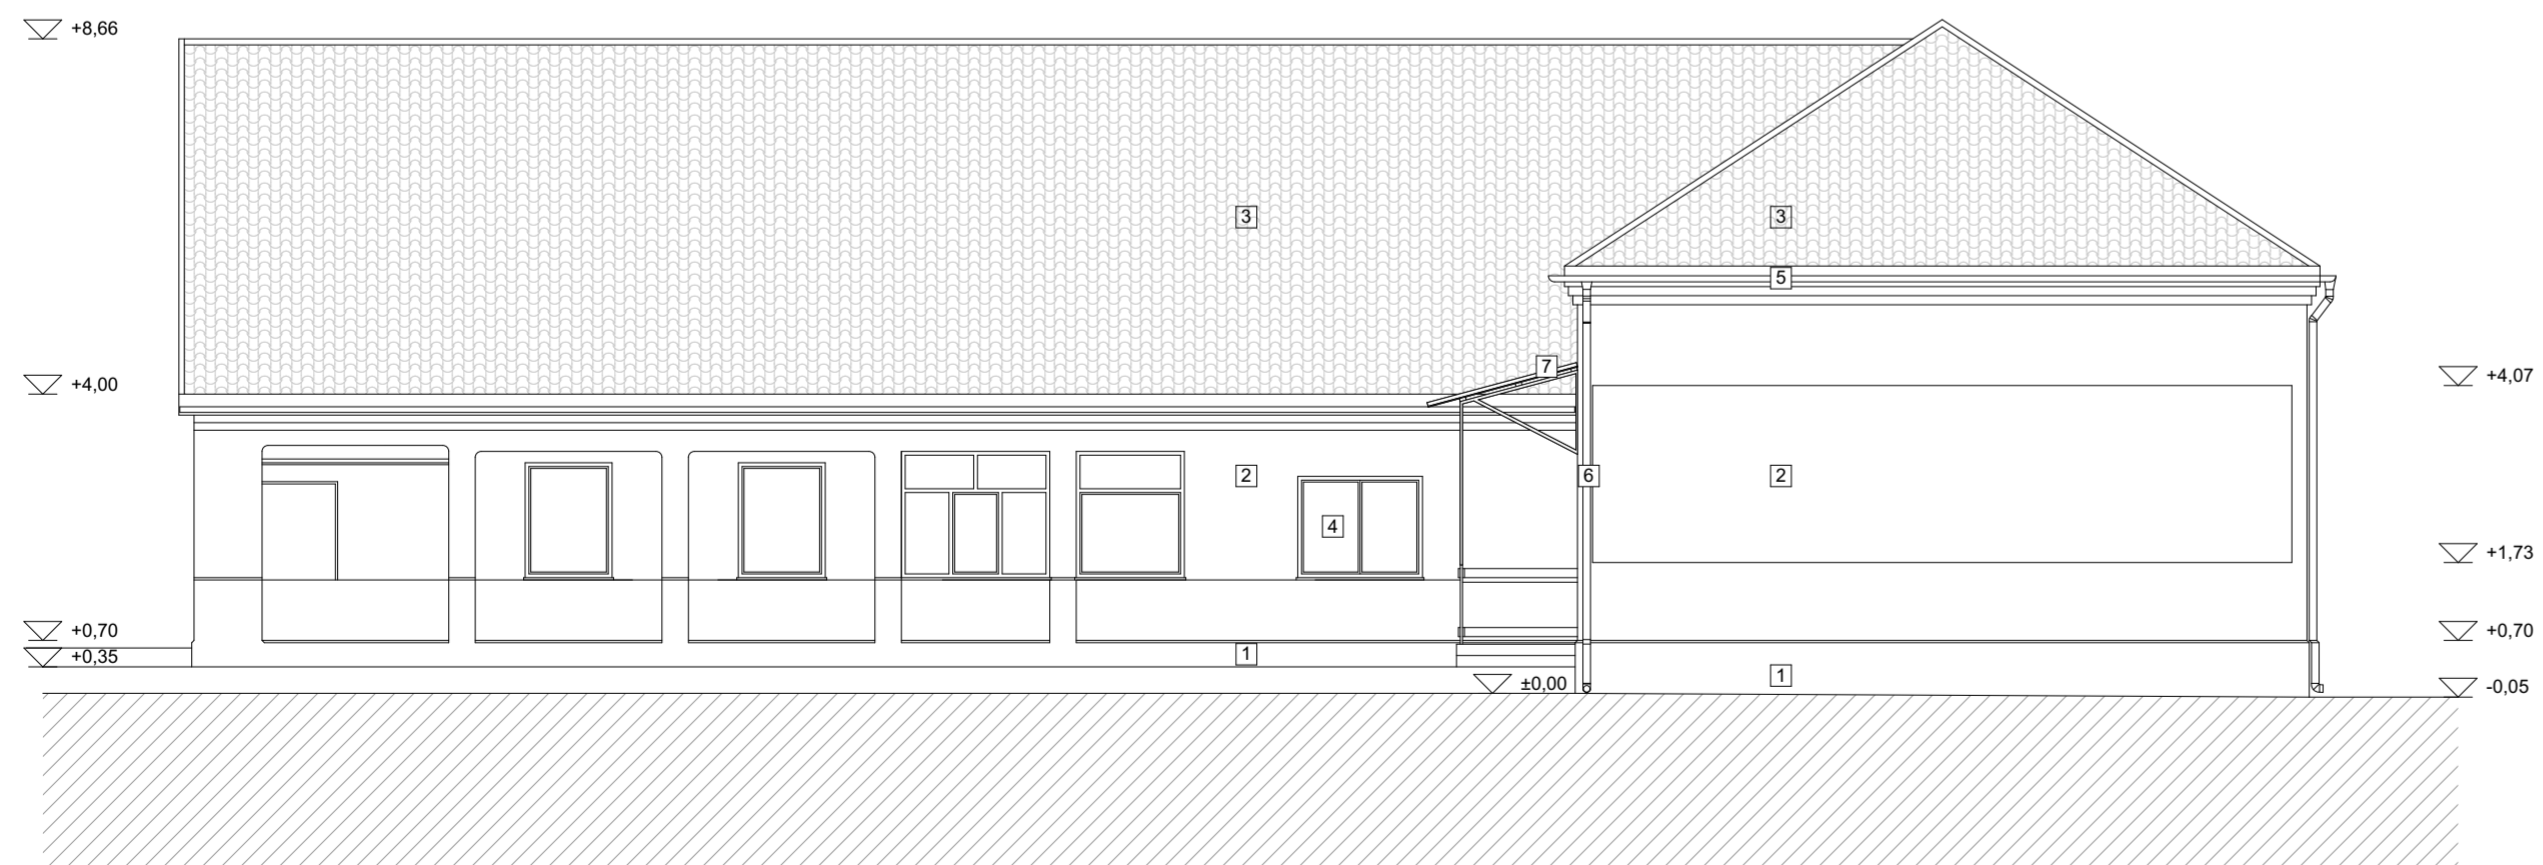

- 1 cementábazat vörös festéssel
- 2 világos bézs színű vakolt felület
- 3 cserépfedés
- 4 nyílászáró barna profilal
- 5 horganyzott acél csatorna
- 6 horganyzott acél lefolyócső
- 7 hullámpala fedésű előtető
- 8 fémlemez fedés

Felmérési Homlokzatok I.		
Biharugra Községi Önkormányzat		
5538 Biharugra, Erzsébet u 25.		
Felmérési Homlokzatok I.	M=1:100	F-03
Megrendelő: Biharugra Községi Önkormányzat 5538 Biharugra, Erzsébet u 25.#Megrendelő teljes címe		
Felelős tervező: É 09-0463	Kertész Attila, okleveles építészmérnök 4137 Magyarhomorog, Árpád u. 71.	