


## DÉLI HOMLOKZAT M 1:50

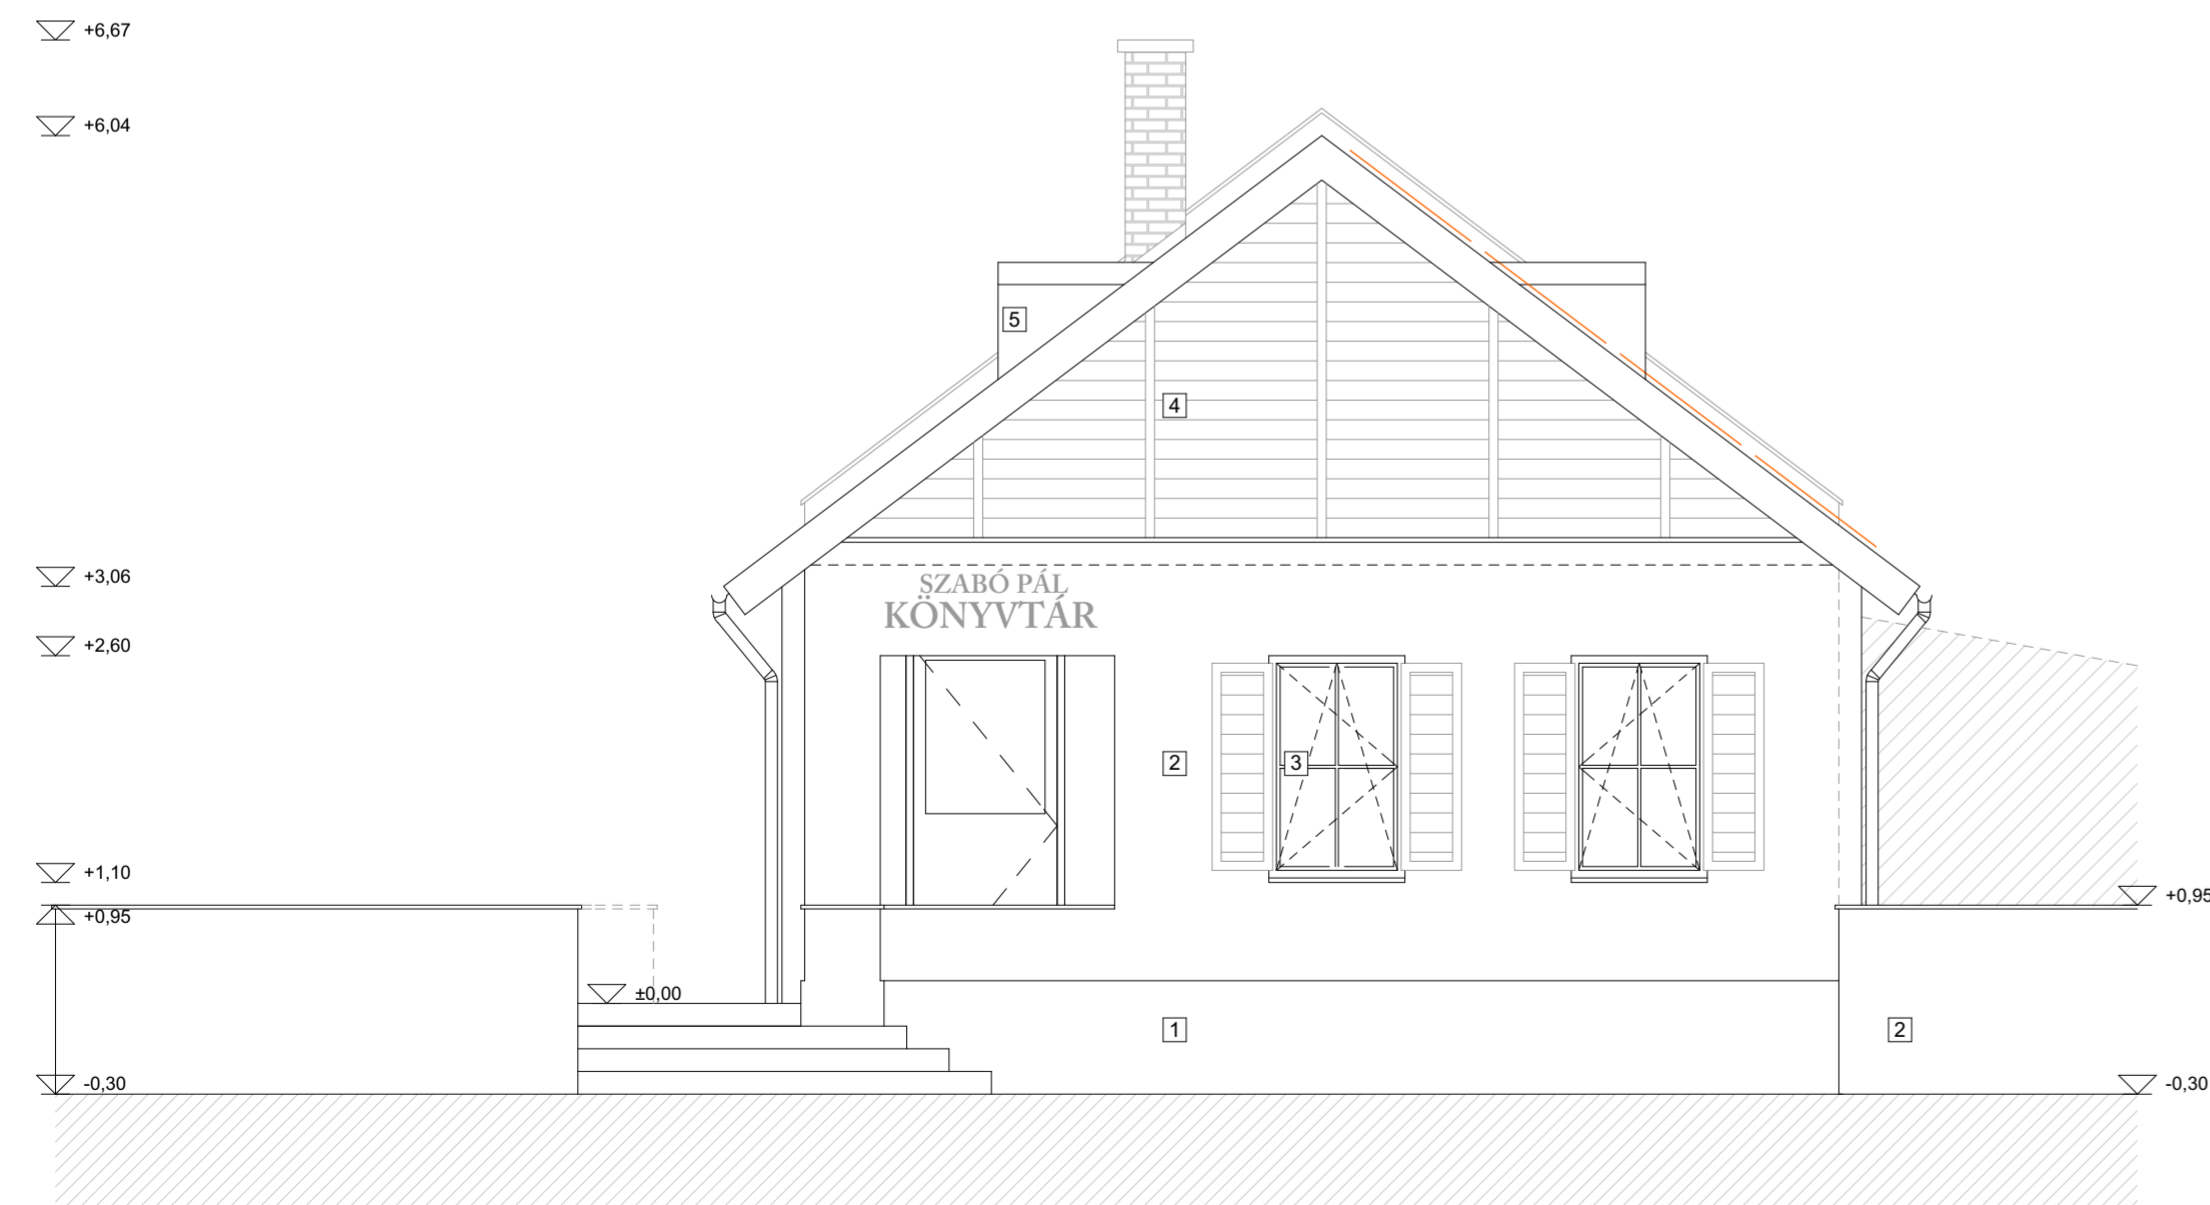

## NYUGATI HOMLOKZAT M 1:50



- 1 homlokzati hőszigetelő bevonatrendszer vörösarna mozaik vakolatos lábazzal, XPS lemezzel
- 2 homlokzati hőszigetelő bevonatrendszer törtfehér simított vékonyvakolattal, EPS lemezzel
- 3 műanyag nyílászáró aranytörgy fóliázott felületekkel felújított zöld színű árnyakolóval
- 4 gyalult deszkázott oromzat, olajzöld lazúrozással
- 5 tetőablak horganyzott acéllemez fedéssel
- 6 horganyzott acél csatorna
- 7 horganyzott acél lefolyócső
- 8 cserépfedés
- 9 4x7 db 7 Kw, 1,00 x 1,60 m napelem

Szabó Pál Könyvtár felújításának építési kiviteli terve		
Biharugra Szabó Pál Könyvtár 5538 Biharugra, Erzsébet u 25.		
Homlokzatok M=1:50, 1:100	K-03	2018.07.
Megrendelő: Biharugra Községi Önkormányzat 5538 Biharugra, Erzsébet u 25.		
Felelős tervező: É 09-0463	Kertész Attila, okleveles építészmérnök 4137 Magyarhomorog, Arpád u. 71.	