


A METSZET M 1:50

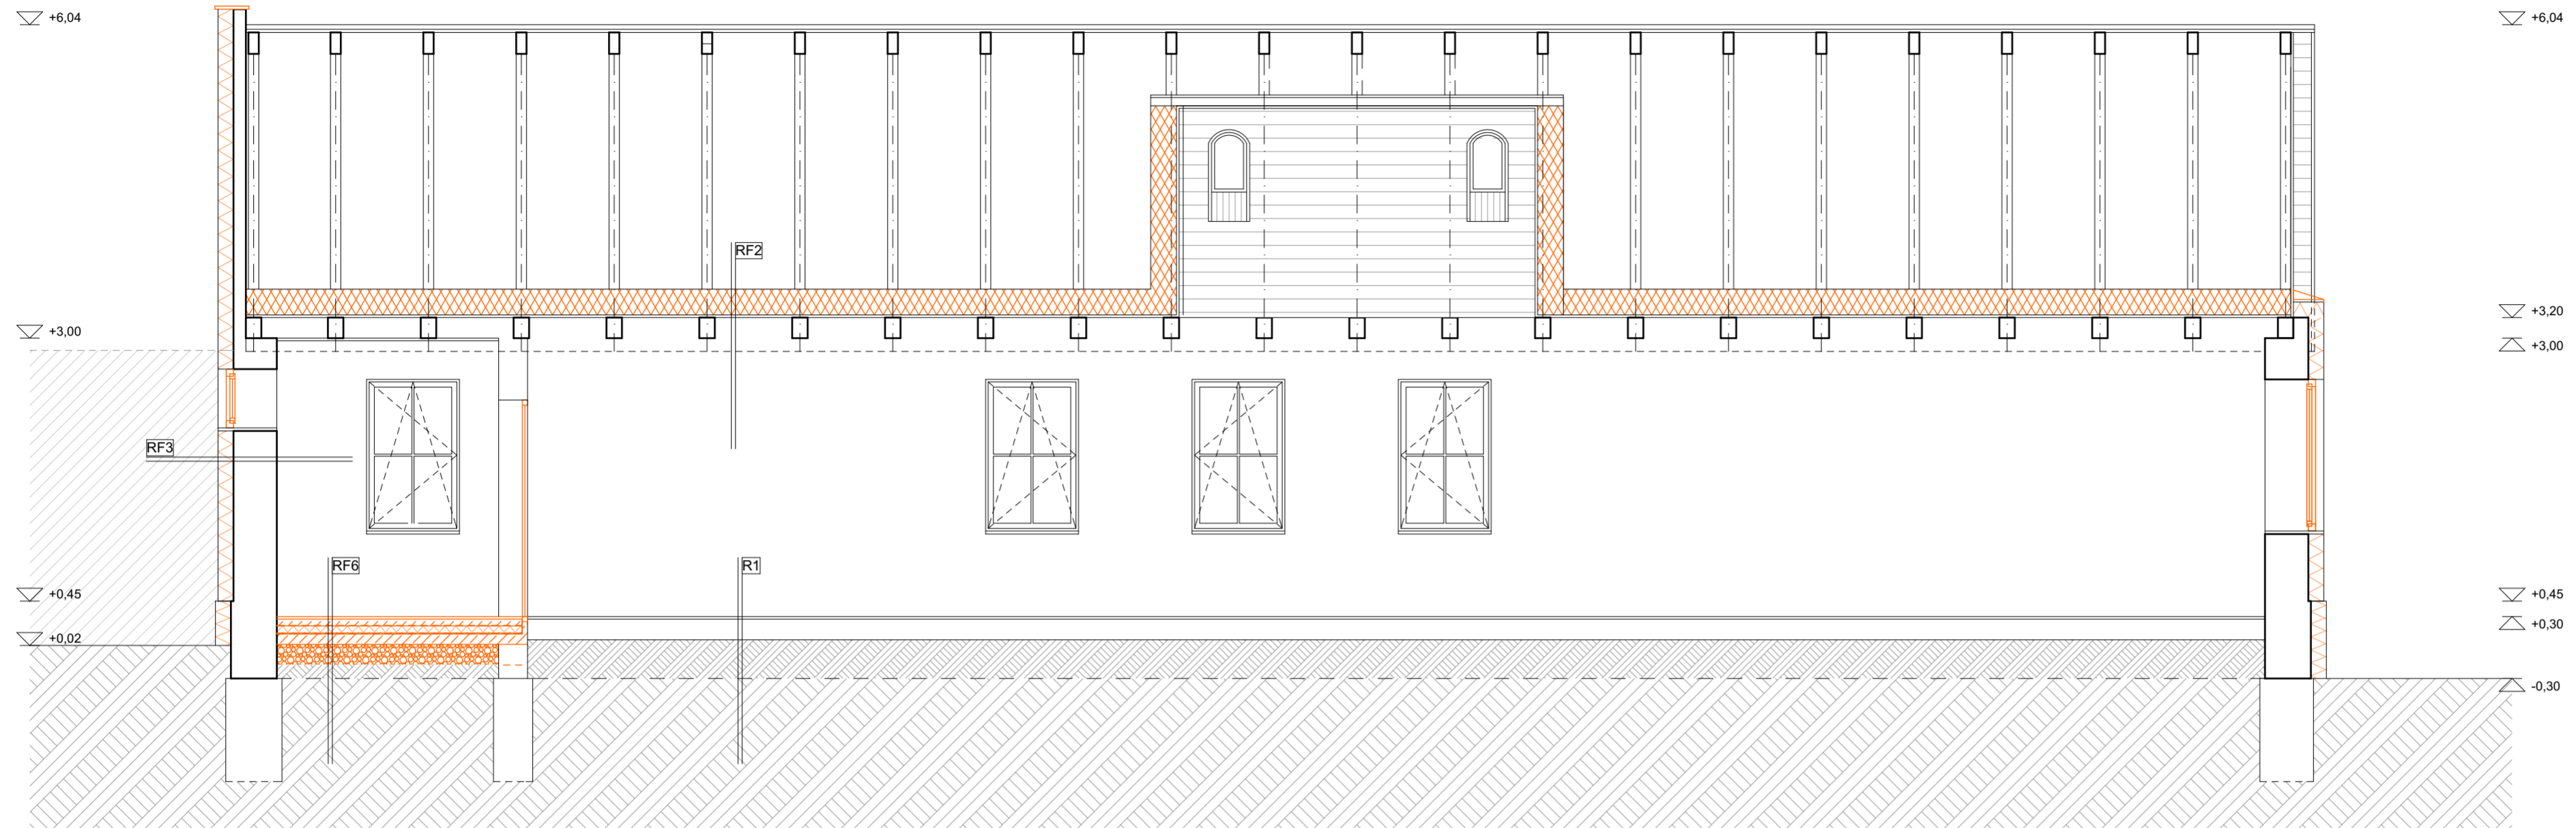

B METSZET M 1:50



C METSZET M 1:50



RÉTEGRENDEK

- RF2 Födém**
 20 cm ISOVER UNIROLL-FILC
 1 rtg. poliétlén fólia
 2,4 cm hajópadló
 10 cm kazánsalak
 2,4 cm hajópadló
- RF3 Falazat**
 1,5 cm javított mészvakolat
 38 cm kisméretű tömör agyagtégla
 1,5 cm javított mészvakolat
 0,3 cm dryvit ragasztó
 15 cm NC D (EPS 80) hőszigetelő
 0,2 cm háló ágyazó
 0,2 cm dryvit dörzsvakolat
- RF4 Padlástér fal**
 1,5 cm lambéria
 1 rtg. poliétlén fólia
 12 cm ásványi szálás szigetelés
- RF6 Padló**
 2 cm kerámia lapburkolat+ragasztó
 0,5 cm padlókiegénylítő
 6 cm aljzatbeton
 1rtg. PE fólia technológiai szigetelés
 6 cm lépésálló EPS hőszigetelés
 1 rtg. bitumenes lemez szietelés
 1 rtg. bitumenes már kellőstés
 10 cm vasalt aljzat
 20cm tömörített kavicsfeltöltés
 termett talaj

Szabó Pál Könyvtár felújításának építési kiviteli terve

Biharugra Szabó Pál Könyvtár

5538 Biharugra, Erzsébet u. 25.

Metszetek M=1:50 K-02 2018.07.

Megrendelő:

Biharugra Községi Önkormányzat

5538 Biharugra, Erzsébet u. 25.

Felelős tervező: Kertész Attila, okleveles építészmérnök
 É 09-0463 4137 Magyarhomorog, Arpád u. 71.