


Beretta CIAO GREEN 24 kondenzációs gázkazán
(C63 (C33)) égéstermék elvezetése, égési levegő bevezetése:

Tétel szám	db	Dimenzió mm	Típus, megnevezés	Hossz/ egyenérték	Cikkszám
1	1	60/100	Tricox PPs/Alu kazán csatlakozó idom	0,10 m	AABI50
2	1	60/100	Tricox PPs/Alu ellenőrző egyenes idom	0,25 m	PAEE50C
3	1	60/100	Tricox PPs/Alu 0,50 m hosszalelem	0,50 m	PACSS06C
4	1	60/100	Tricox PPs/Alu 1,00 m hosszalelem	1,00 m	PACSS07C
5	1	60/100	Tricox PPs/Alu kúrtű fedél	0,15 m	KF10
6	1	60/100	Tricox PPs/Alu tetőáthvezető szett	1,15 m	PAT450
összes/megengedett csőhossz:				3,15 / 8,00 m	

A maximális, megengedett égéstermék és levegő elvezető hossz: 8,0m.

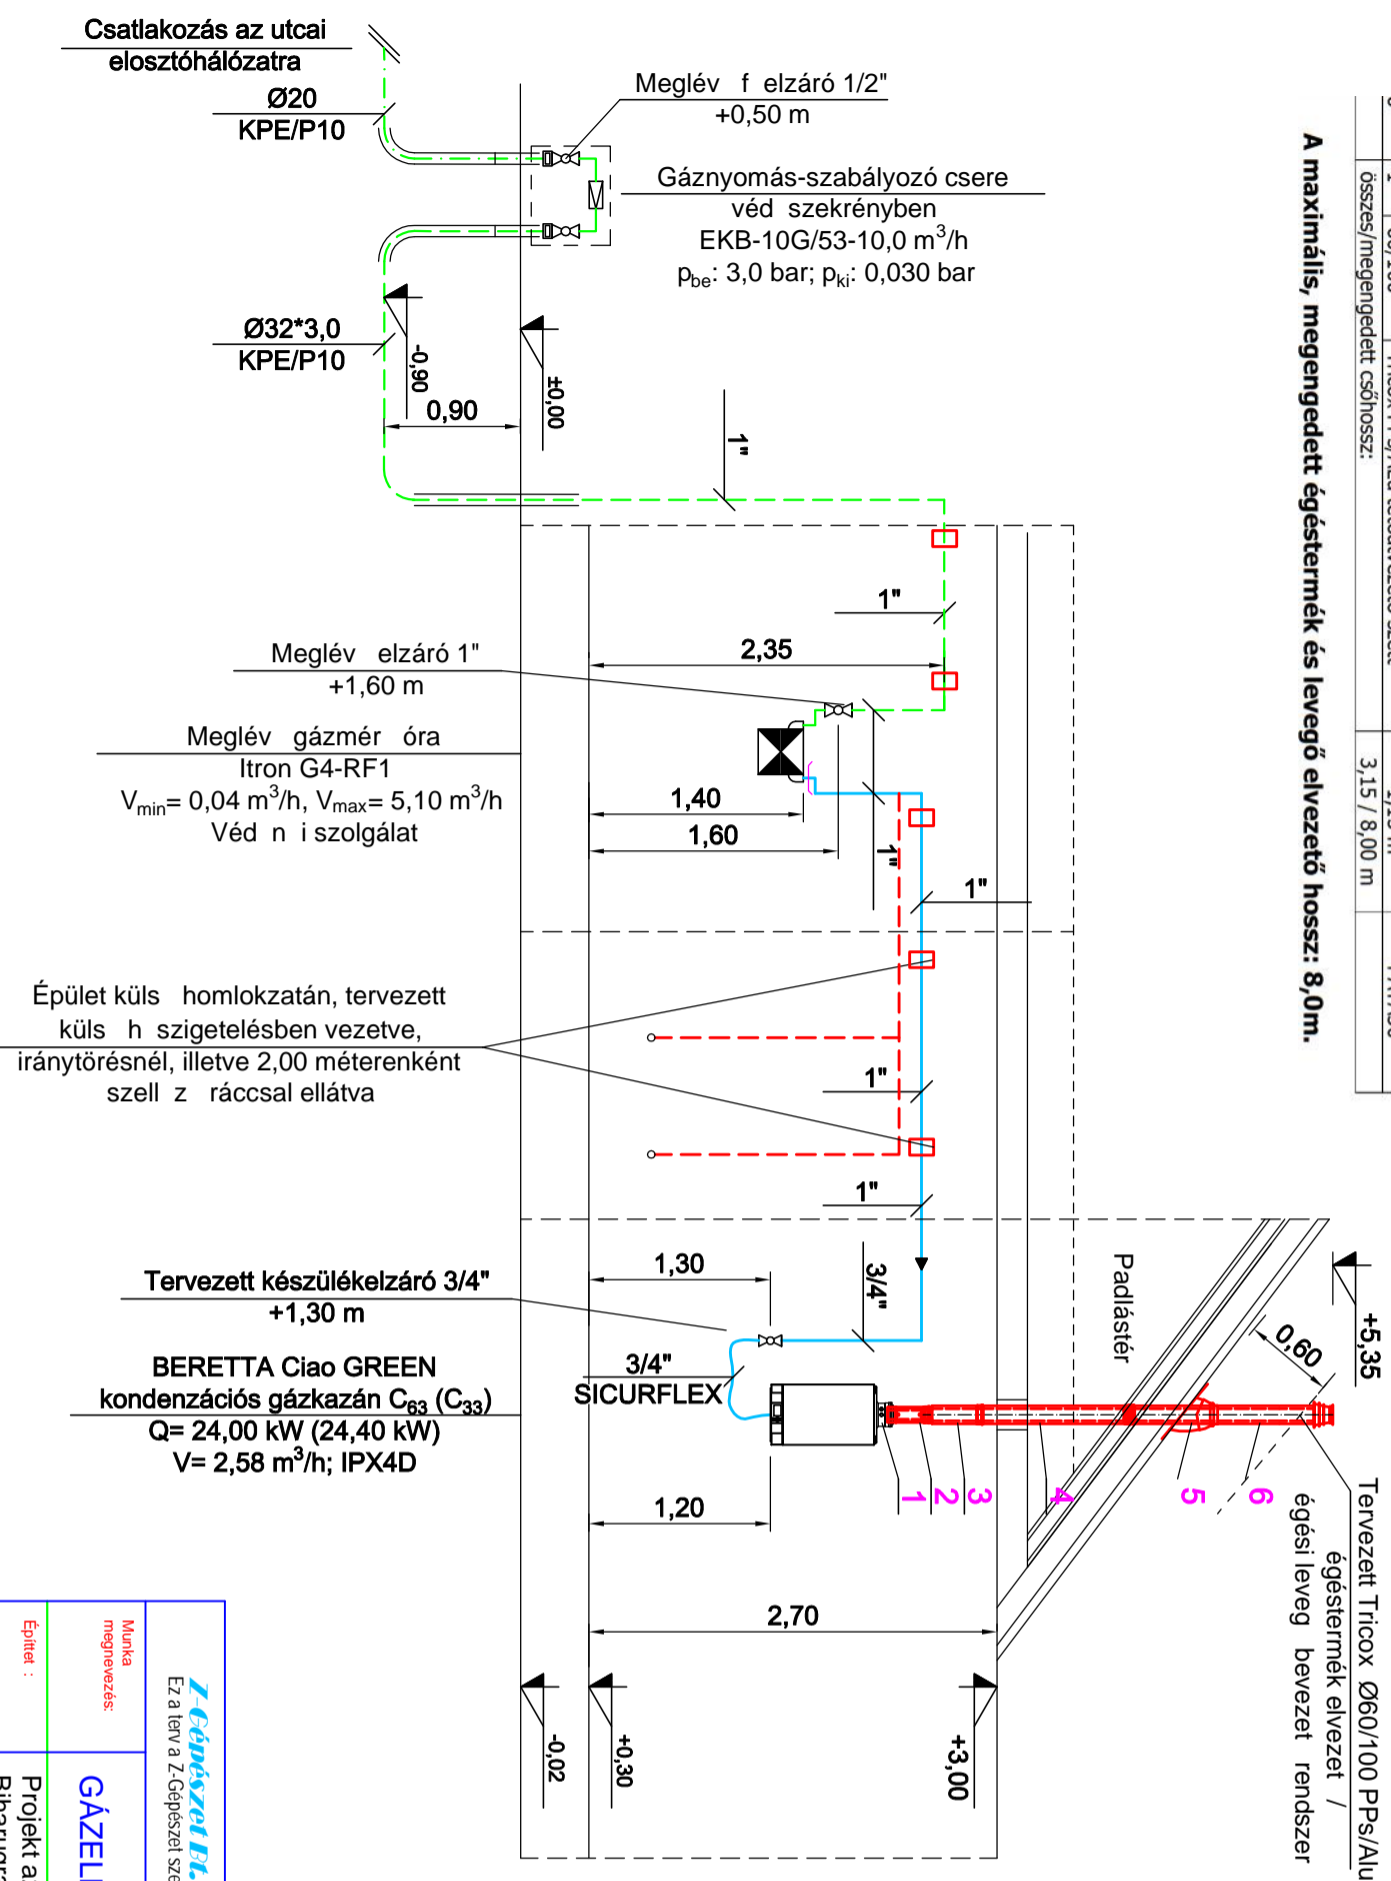

Jelmagyarázat

	meglévő gázvezeték 0,030 bar
	tervezett gázvezeték 0,030 bar
	elbontandó gázvezeték
	cs. hüvely: cs. +2D
	Sicurflex, nem éghető anyagú flexibilis gázcső
	tervezési határ

Megjegyzés

- A gázvezeték gázvezeték anyaga fekete acéls az MSZ EN 10220 szerinti közepes falvastagságú cs vezetek, kötésük hegesztett, kivételes esetben alkalmazható menetes kötés, itt azonban GUMIAN-G pasztás polipropilén szál, vagy TEFLON szalag-tömítést kell alkalmazni.
- A beépítésre kerül "C" típusú kondenzációs gázkazán C₆₃ (C₃₃) típusú készülék a helyiség levegőjét független üzemmódban m kódlik.
- A tervezett zártházás elzáró szerelvények EFFEBI VENUS 1022, PN10 típusúak.
- A beépített idomok csak el re gyártott kivitel ek lehetnek, a vezetékkel azonos min ség és m bizonylattal igazolt anyagból készülhetnek.
- Kivétel ez köteles az építet vagy saját maga által kívánt tervváltoztatás esetén a tervez hozzájárulását kérni. Tervez i hozzájárulás nélkül végrehajtott tervmódosítás, a tervez felel sségének megsz nésével jár. Kivételzés során felmerül problémák tisztázása tervez i m vezetés során történhet.
- A terveket i eltérni csak a felel s tervez írásos hozzájárulásával lehet.

<p>Z-Gázszel Bt. Mezőberény, Madách Imre u. 2. mobil: 20/9477-995, e-mail: zgepszel@gmail.com Ez a terv a Z-Gépszél szellemi tulajdona. Másnak való átadása, másolása, vagy egyéb módon való sokszorosítása csak a tulajdonos írásbeli engedélyével történhet.</p>			
Munka megnevezés:	GÁZELLÁTÁS FÜGG LEGES CS TERV		
Építet:	Projekt azonosító száma: TOP-3.2.1-16-BSI-2017-00051 Biharugra Községi Onkormányzat 5538 Biharugra, Erzsébet u. 25.		
Építés helye:	Biharugrai Szabó Pál Könyvtár épületének energetikai fejlesztése 5538 Biharugra, Erzsébet u. 25. Hrsz.: 13/1.		
Rajzoló/rajzolás:	KECSEKEMÉTI GYÖRGY	Tervez./alrajzolás:	ZOLNAI GYÖRGY G-T/04-274-2001
Rajzszám:	Gg-3	Lapméret:	540 * 297 mm
Méretarány:	1:50	Fájl neve:	könyvtár_gaztervek.dwg
Tervszám:	TSZ 186/K/2018.09.07.		
Dátum:	2018. 07. 15.	Terv rajta:	ENGEDELY TERV