



## DÉL-NYUGATI HOMLOKZAT M 1:50

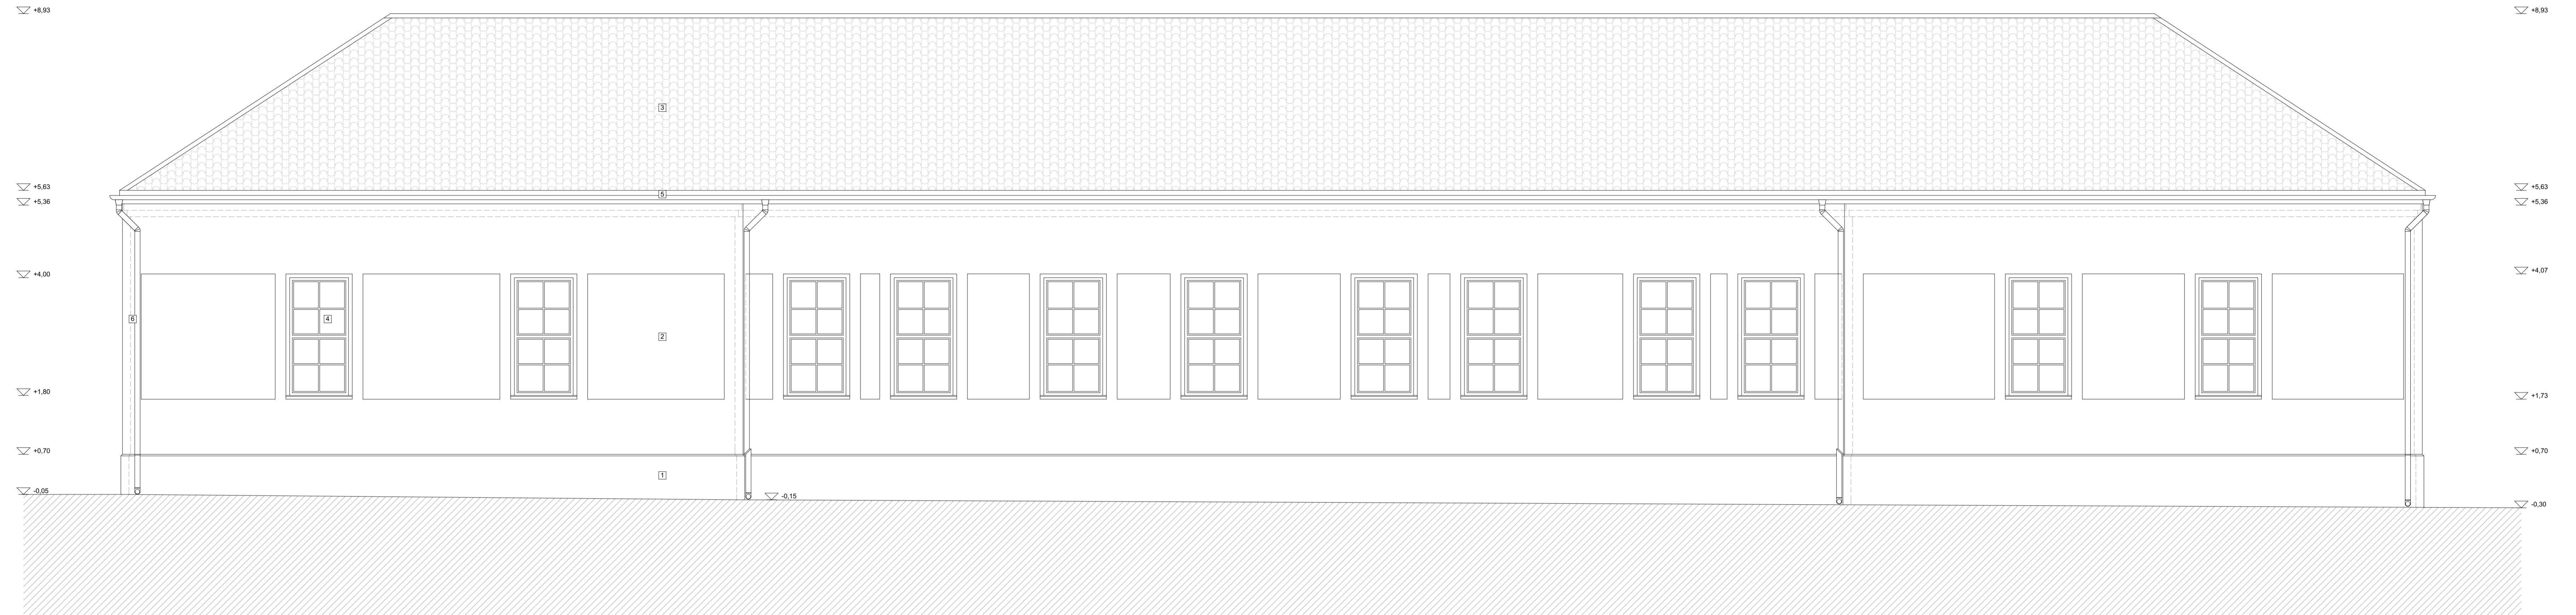

## ÉSZAK-KELETI HOMLOKZAT M 1:50

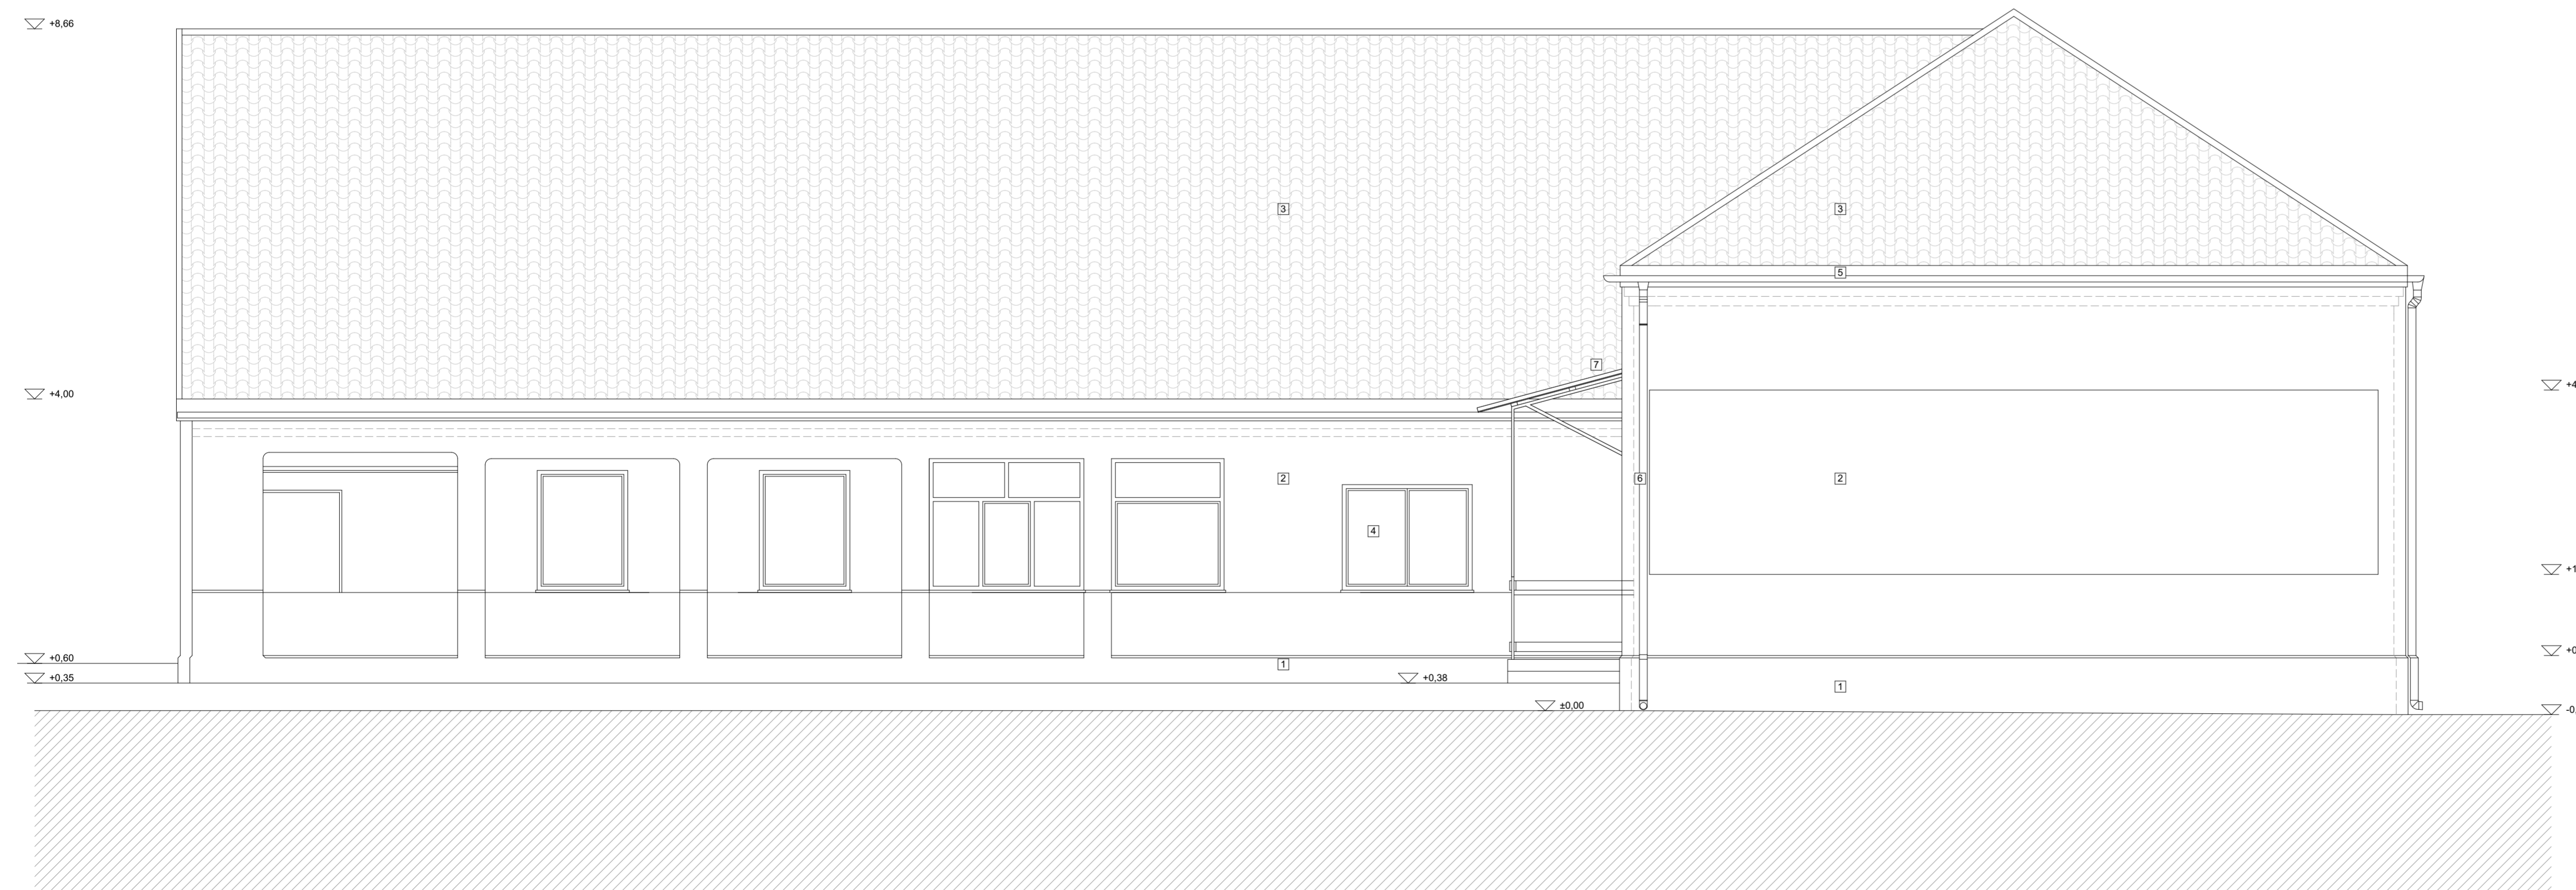

- 1 homlokzati hőszigetelő bevonatrendszer vörösbarna mozaik vakolatos lábazzal, XPS lemezzel
- 2 homlokzati hőszigetelő bevonatrendszer törőfehér simított vékonyvakolattal, EPS lemezzel
- 3 meglévő cserépfedés
- 4 meglévő nyílászáró barna profilal
- 5 horganyzott acél csatorna
- 6 horganyzott acél lefolyócső
- 7 meglévő hullámpala fedésű előtető
- 8 meglévő fémlemez fedés
- 9 6X4 db; 1,00 x 1,60; 6 kW napelem
- 10 60/60 tetőkibúvó ablak

Homlokzatok			
Biharugra Községi Önkormányzat			
5538 Biharugra, Erzsébet u 25.			
Homlokzatok	K-03	2018.07.	
M-1:50, 1:100			
Megrendelő:			
Biharugra Községi Önkormányzat			
5538 Biharugra, Erzsébet u 25. #Megrendelő teljes címe			
Felelős tervező:		Kertész Attila, okleveles építészmérnök	
É 09-0463		4137 Magyarhomorog, Árpád u. 71.	