
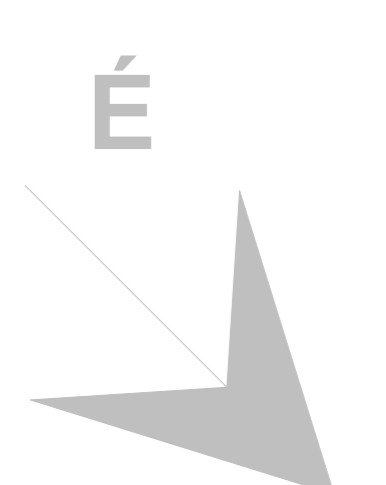


NAPELEM TELEPÍTÉSI VÁZRAJZ M 1:50

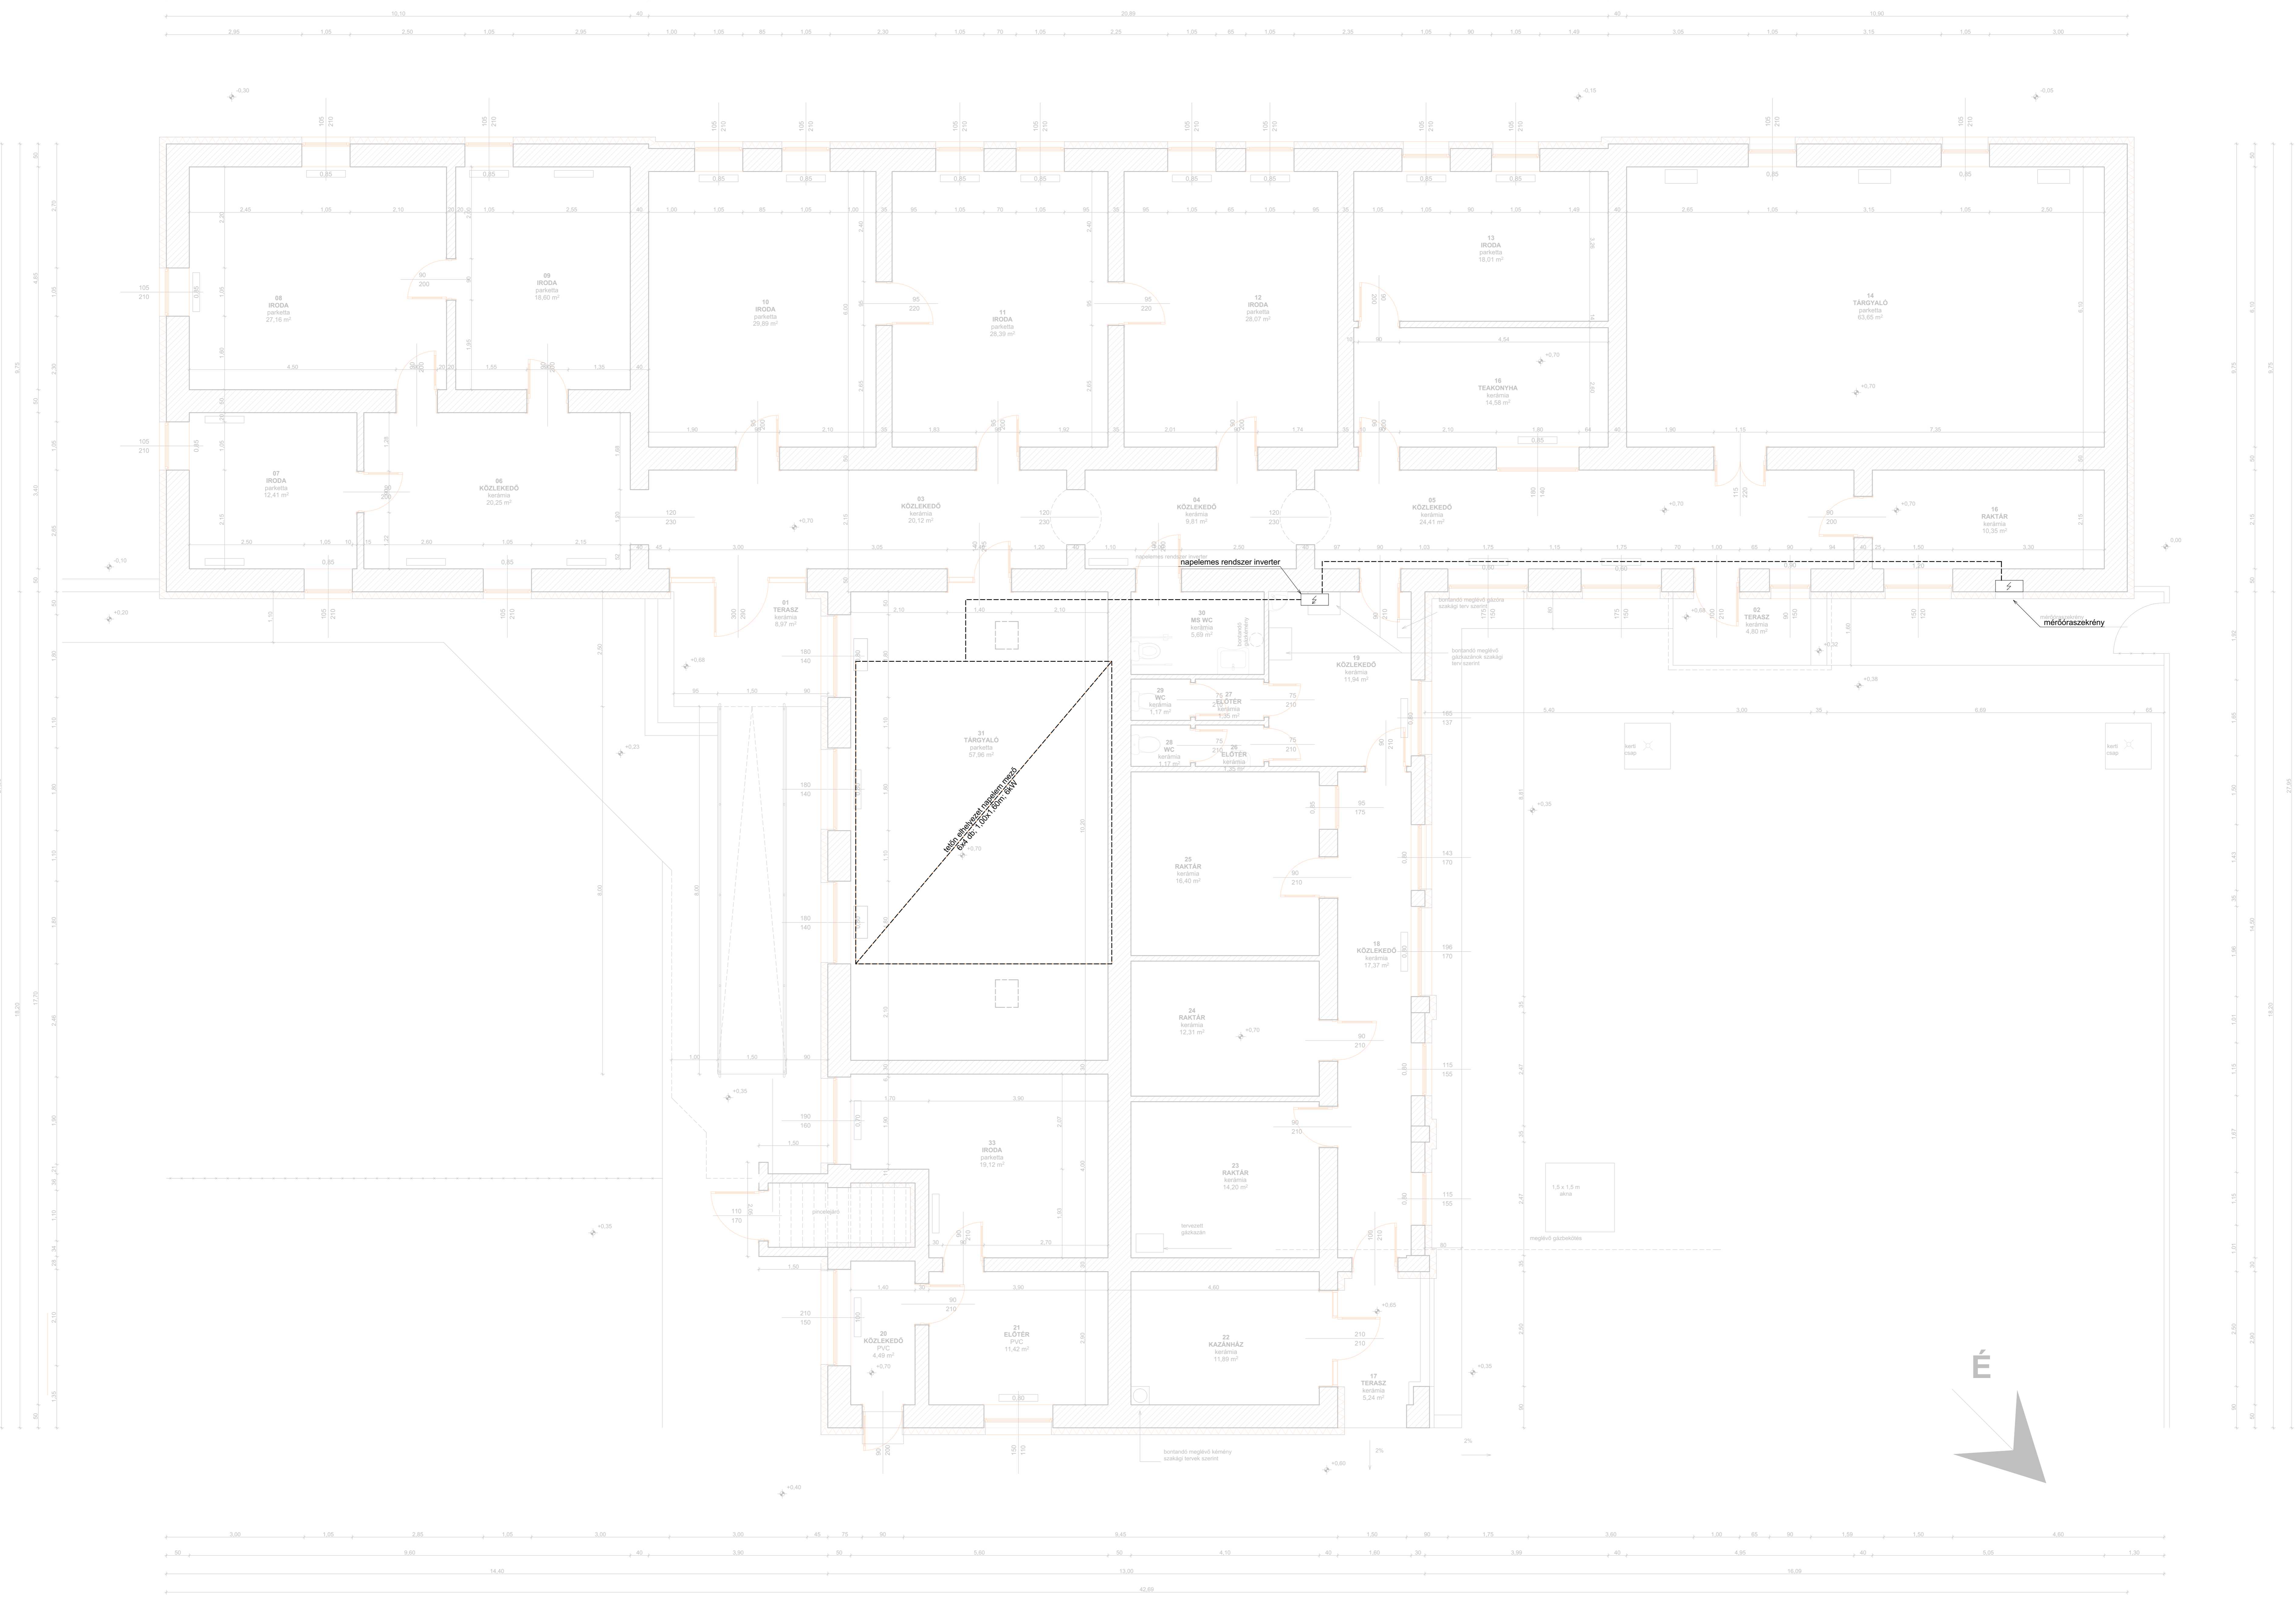

| | | | |
|--|---|----------|--------------------------------|
| Naplem telepítési vázrajz | | | |
| Biharugra Községi Önkormányzat | | | |
| 5538 Biharugra, Erzsébet u. 25. | | | |
| Naplem telepítési vázrajz | K-05 | 2018.07. | Megrendelő: |
| M 1:50 | | | Biharugra Községi Önkormányzat |
| 5538 Biharugra, Erzsébet u. 25. Megrendelő teljes címe | | | |
| Felölős tervező: | Kertész Attila, okleveles építészmérnök | | |
| E-09-0463 | 4137 Magyarbörzög, Árpád u. 71. | | |