


NAPELEM TELEPÍTÉSI VÁZRAJZ M 1:50

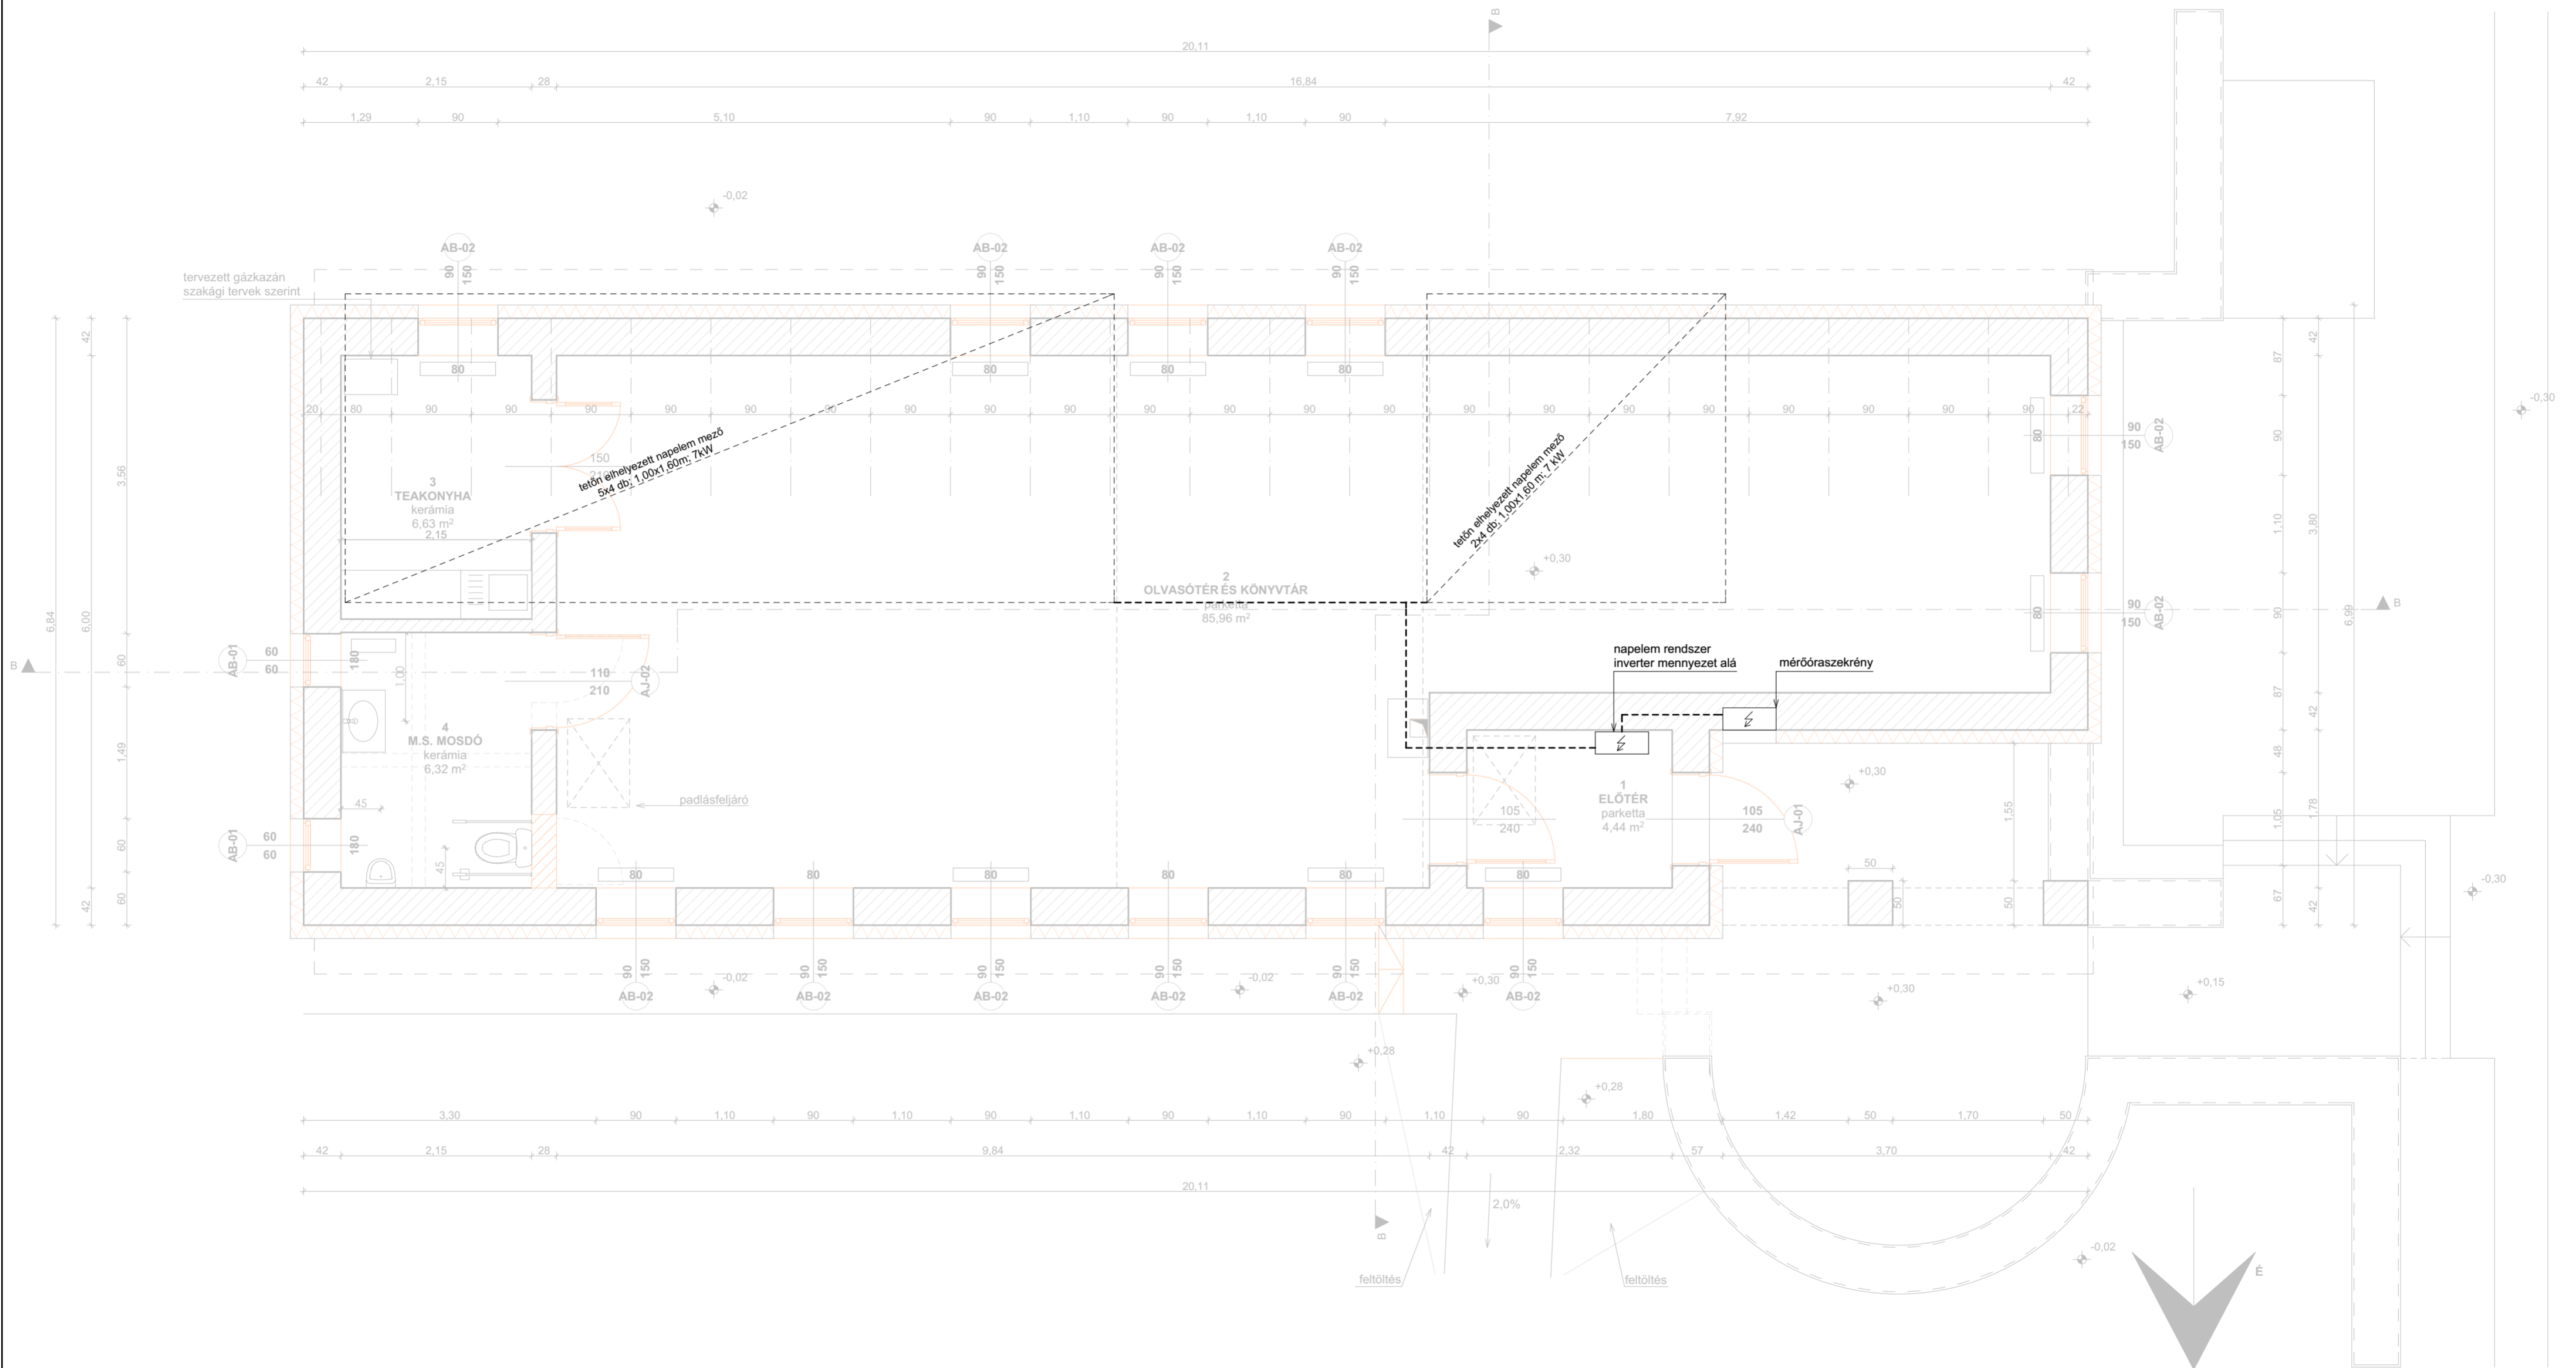

Szabó Pál Könyvtár felújításának építési kiviteli terve		
Biharugra Szabó Pál Könyvtár 5538 Biharugra, Erzsébet u 25.		
Napelem telepítési vázrajz M=1:50	K-06	2018.07.
Megrendelő: Biharugra Községi Önkormányzat 5538 Biharugra, Erzsébet u 25.		
Felölős tervező: É 09-0463	Kertész Attila, okleveles építészmérnök 4137 Magyarhomorog, Arpád u. 71.	